

REGIONE LAZIO

PROVINCIA DI RIETI

COMUNE DI POGGIO MOIANO

Piazza Vittorio Emanuele n. 2  
02037 Poggio Moiano (RI)

Oggetto:  
REALIZZAZIONE DEL SECONDO POZZO GEMELLO PER EMUNGIMENTO ACQUA POTABILE DA REALIZZARE IN LOCALITA' VOTARELLI DEL COMUNE DI POGGIO MOIANO (RI)

COMMITTENTE: Comune di POGGIO MOIANO

1

ELABORATI GRAFICI

SCALA:

VARIE

I PROGETTISTI

(Geol. MANCUSO Enea)

DATA:

15/11/2016

AGGIORNATO

(Geom. SCURBA Volfrango)

PROTOCOLLO:

-

IL R.U.P.

(Ing. Patriziani Federico)

SOSTITUISCE IL

-

-

-

SOSTITUITO DA

-

-

-


NOTE:

PROGETTO DEFINITIVO GENERALE


(LOTTO 1 e 2)

R.U.P. Dott. geologo Mancuso Enea (capogruppo mandatario)


Geometa Scurba Volfrango (mandante)

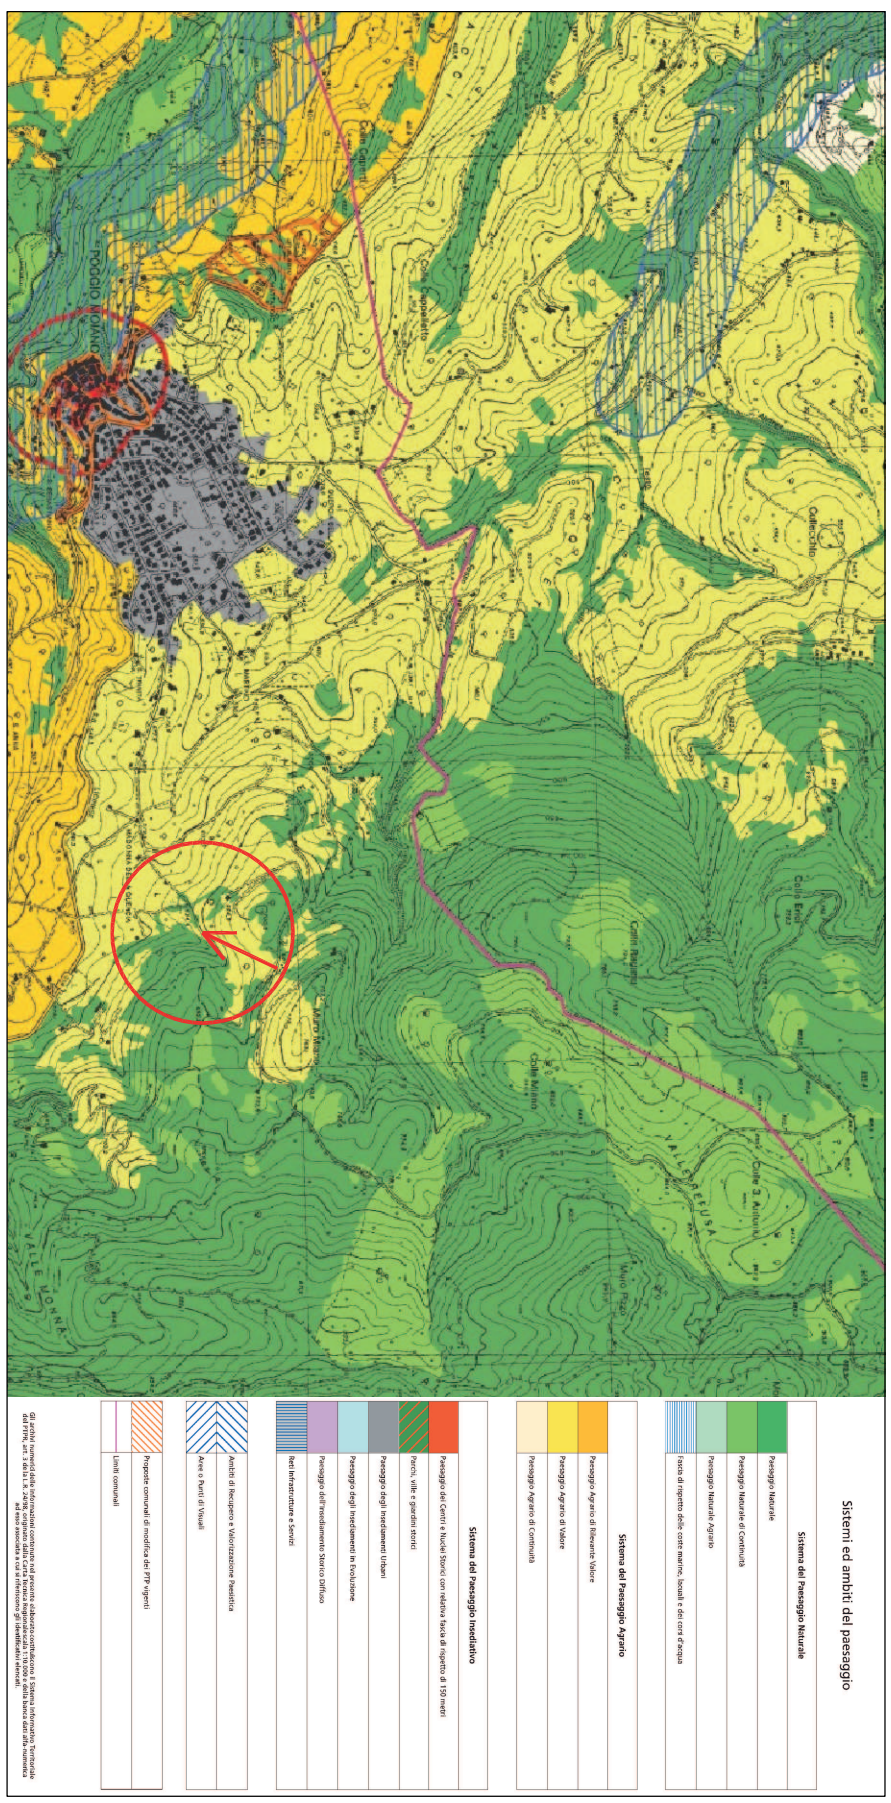


STRALCIO P.T.P.R.  
TAVOLA 16A - FOGLIO 357  
RAPP. 1:25000

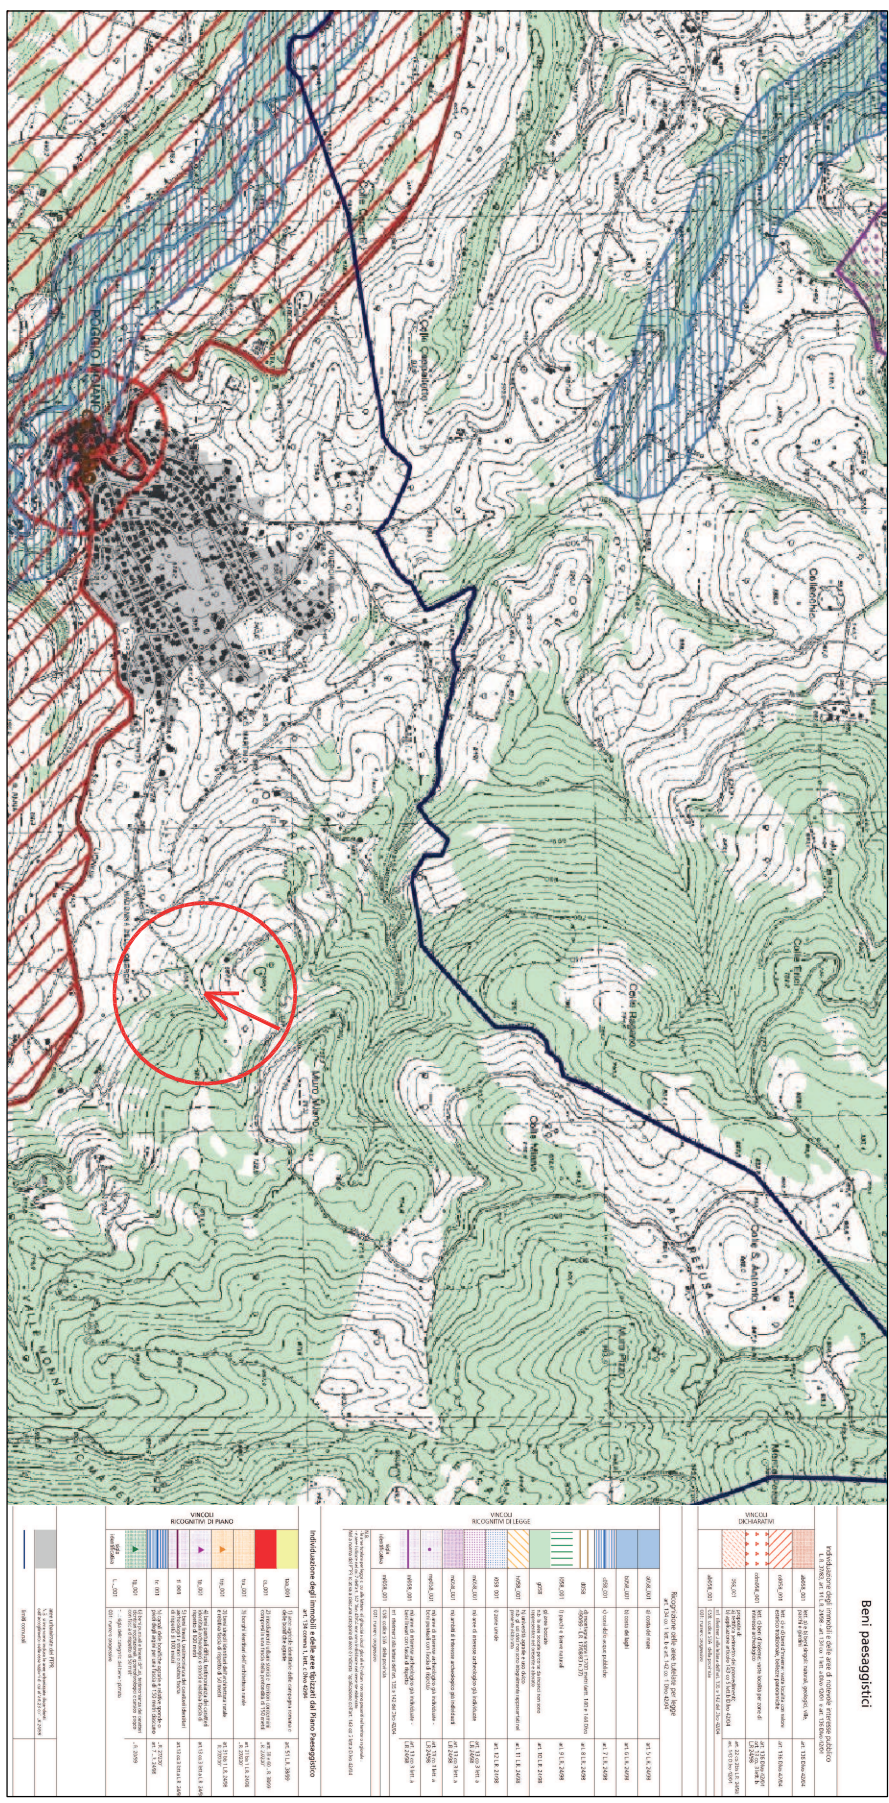


STRALCIO P.T.P.R.  
TAVOLA 16B - FOGLIO 357  
RAPP. 1:25000

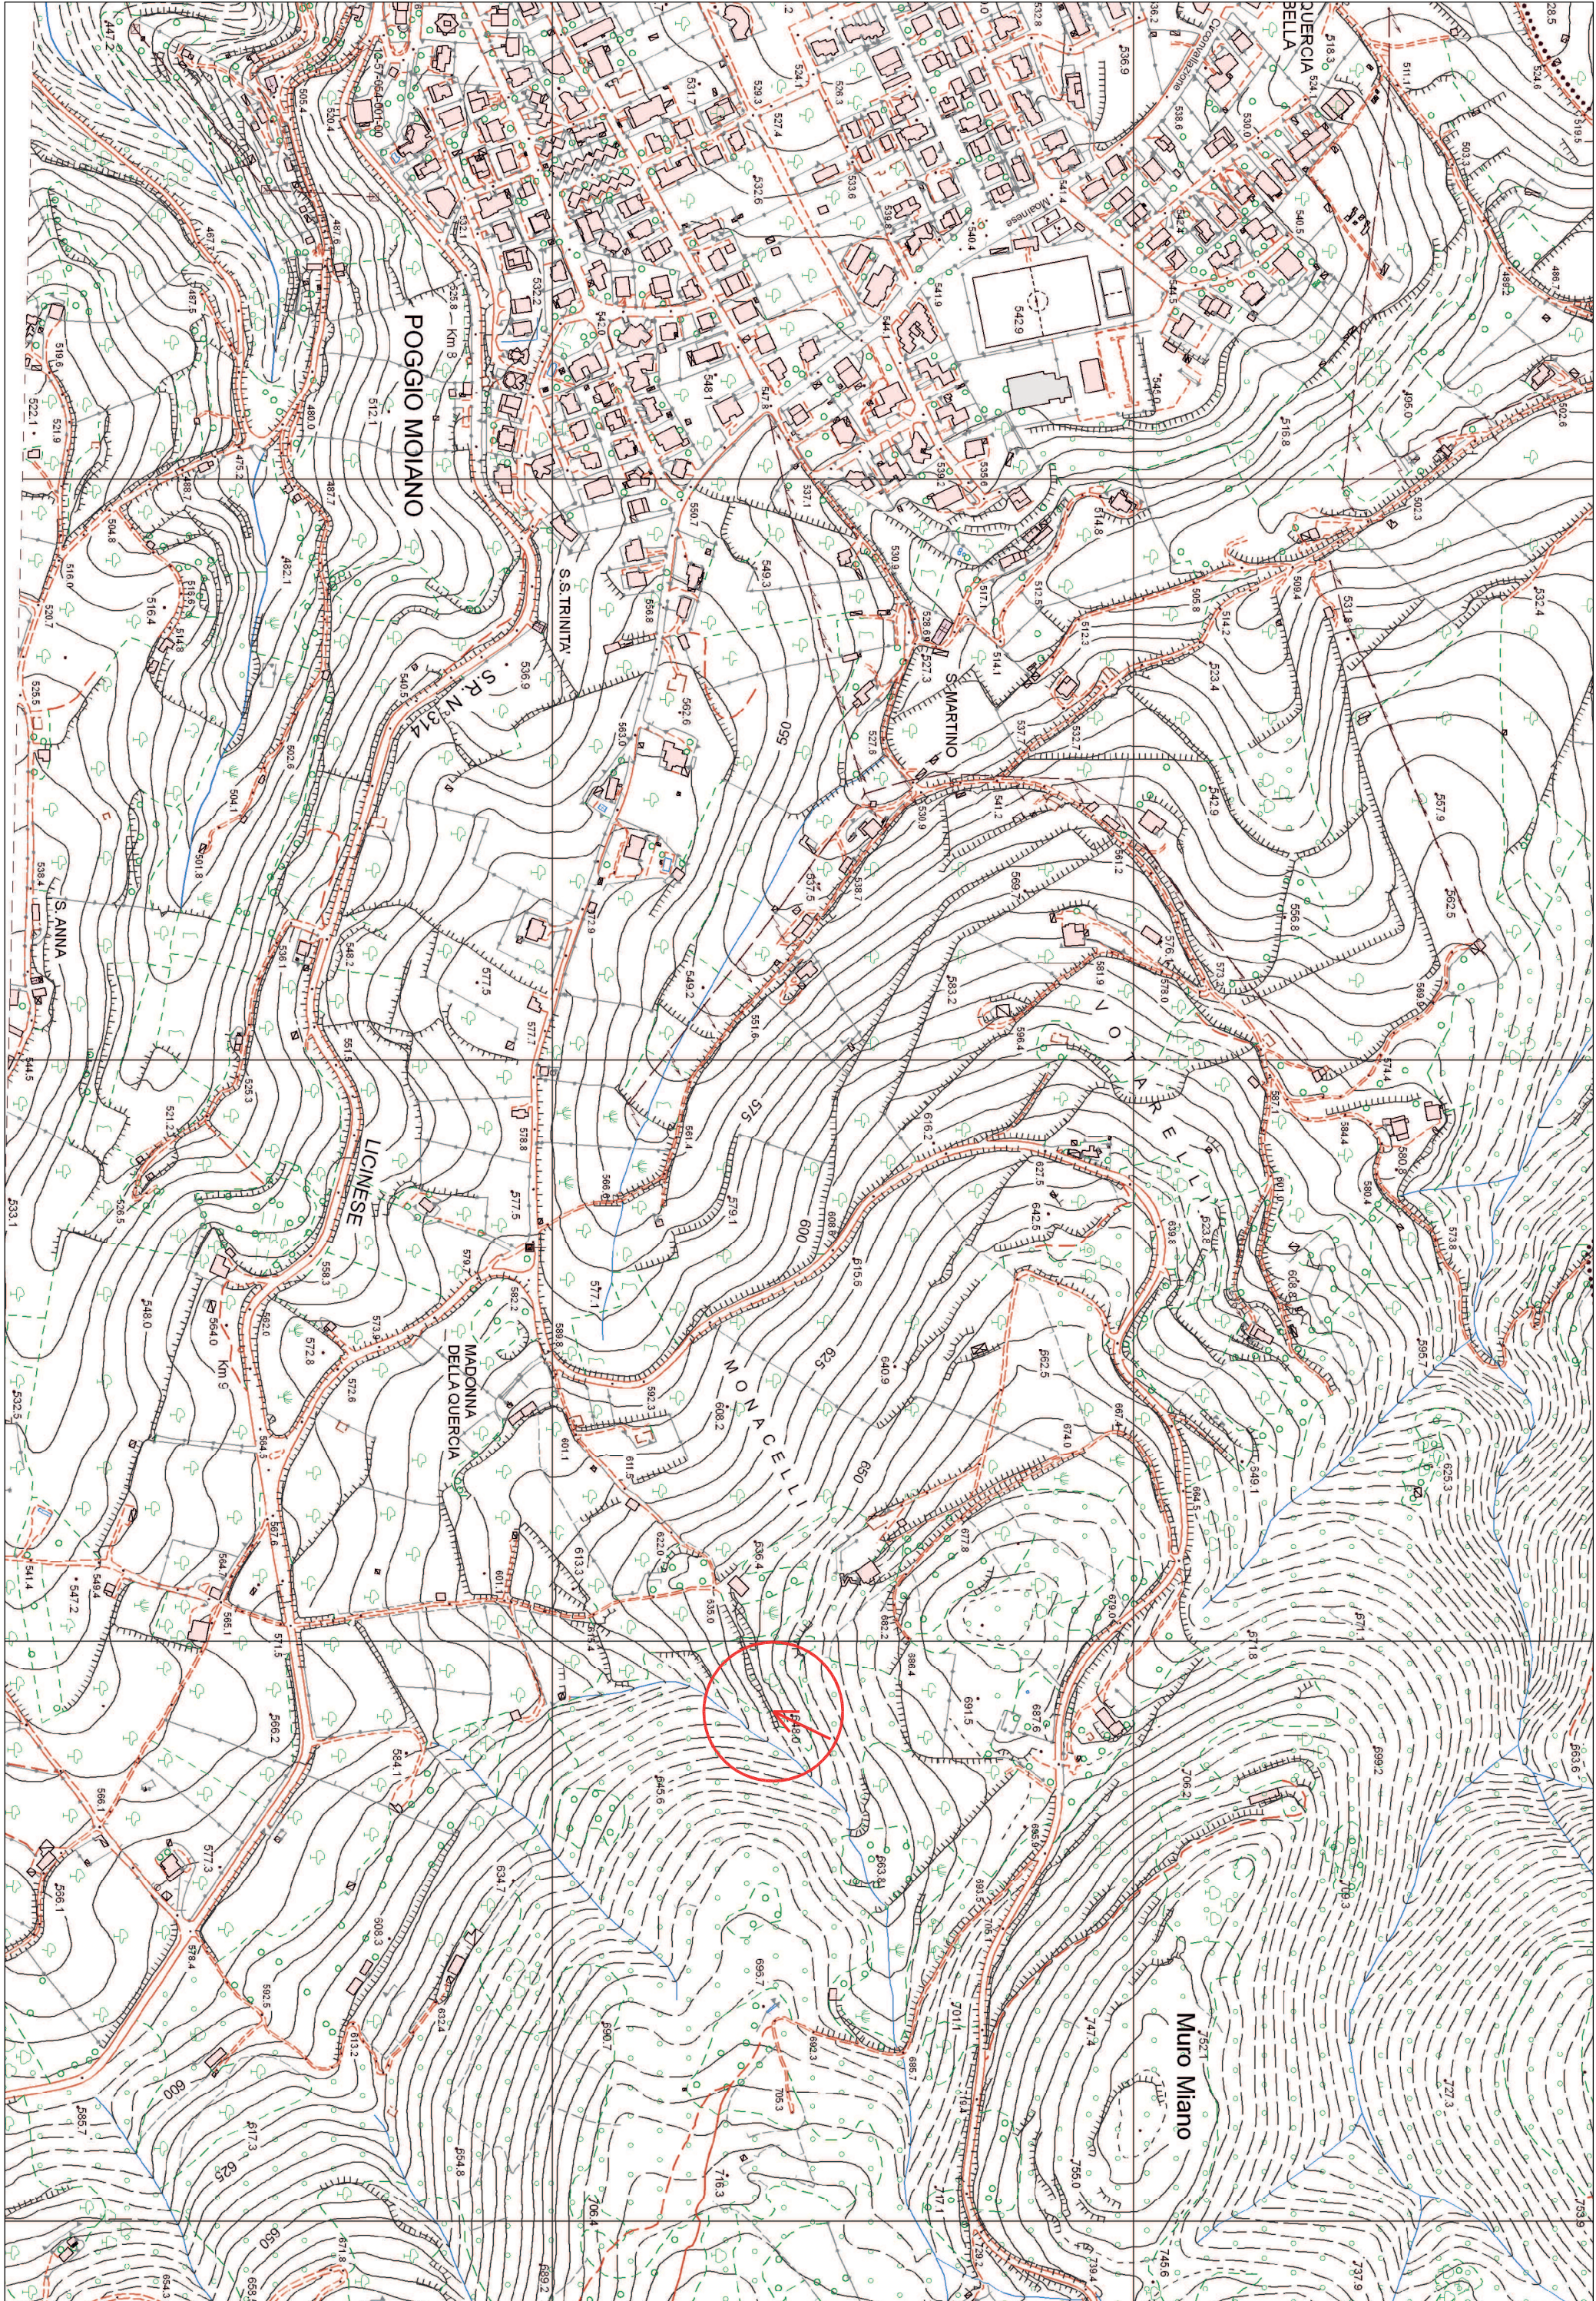


STRALCIO C.T.R.  
FOGLIO 357/152  
RAPP. 1:5000

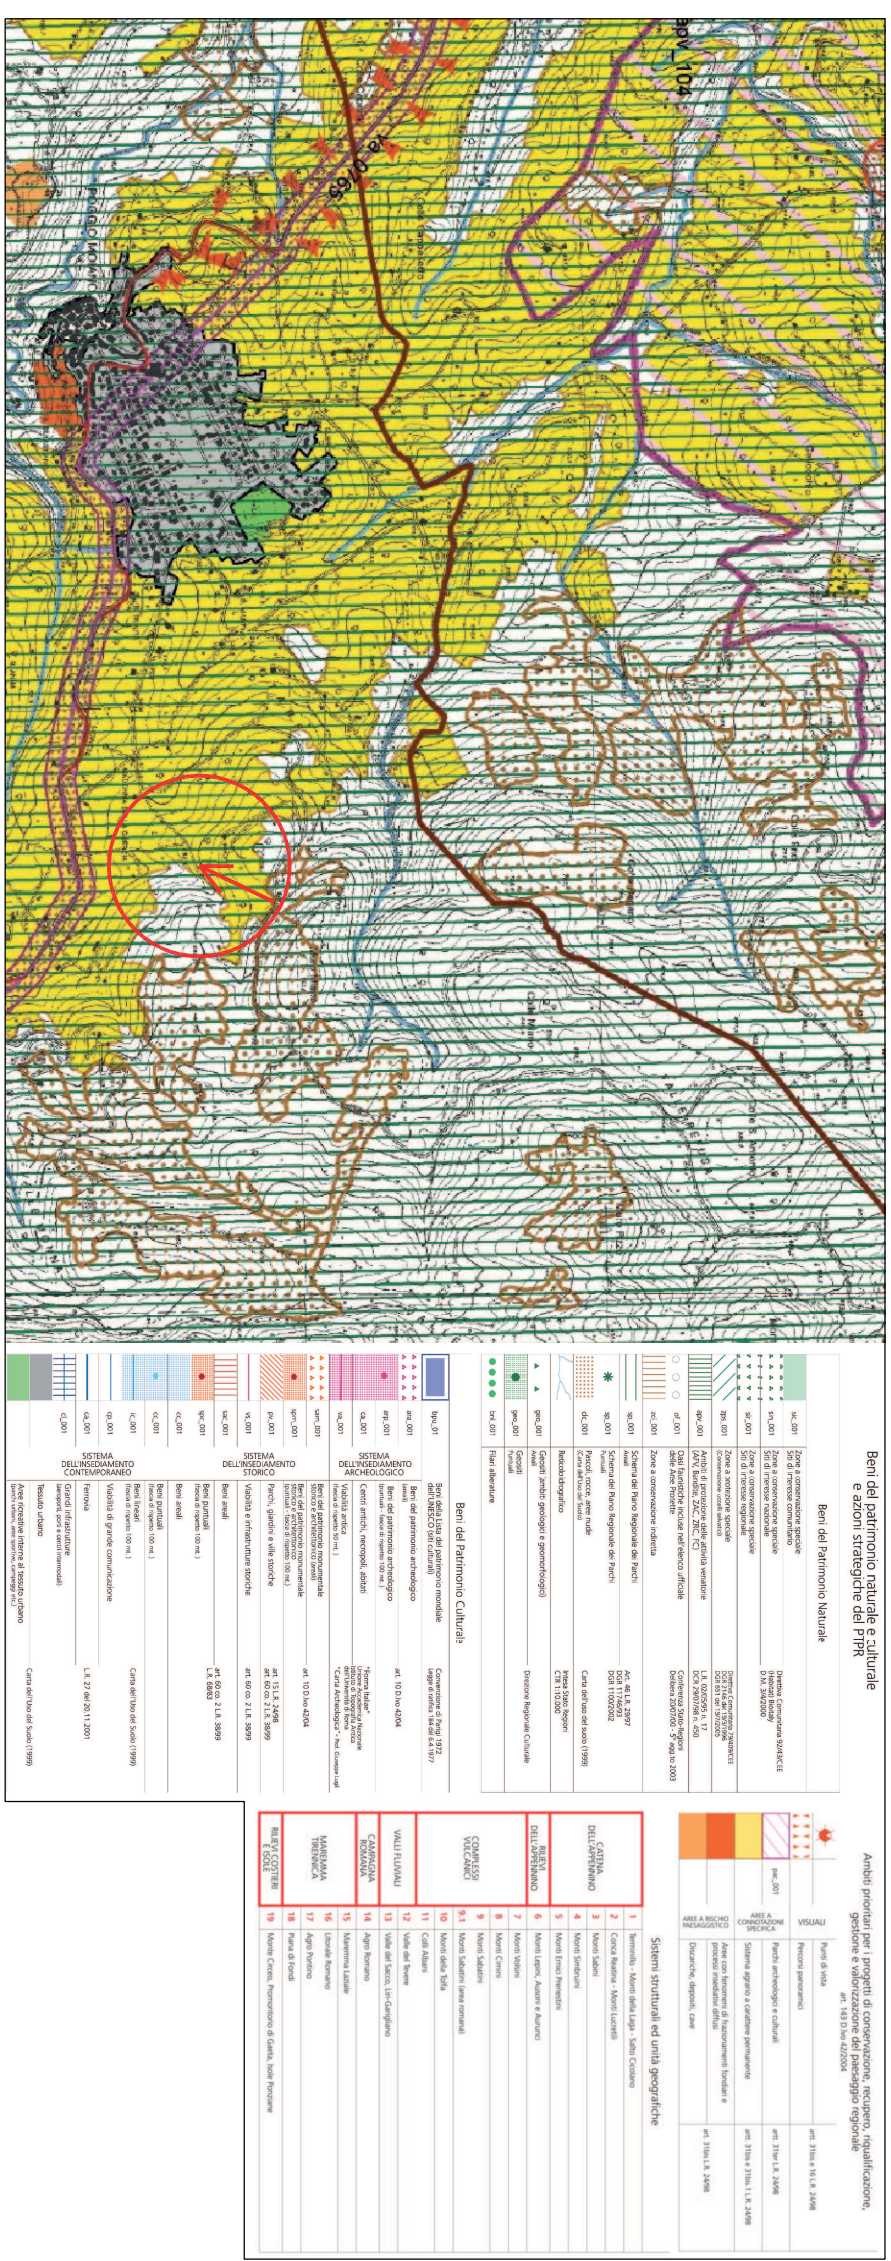


STRALCIO P.T.P.R.  
TAVOLA 16C - FOGLIO 357  
RAPP. 1:25000

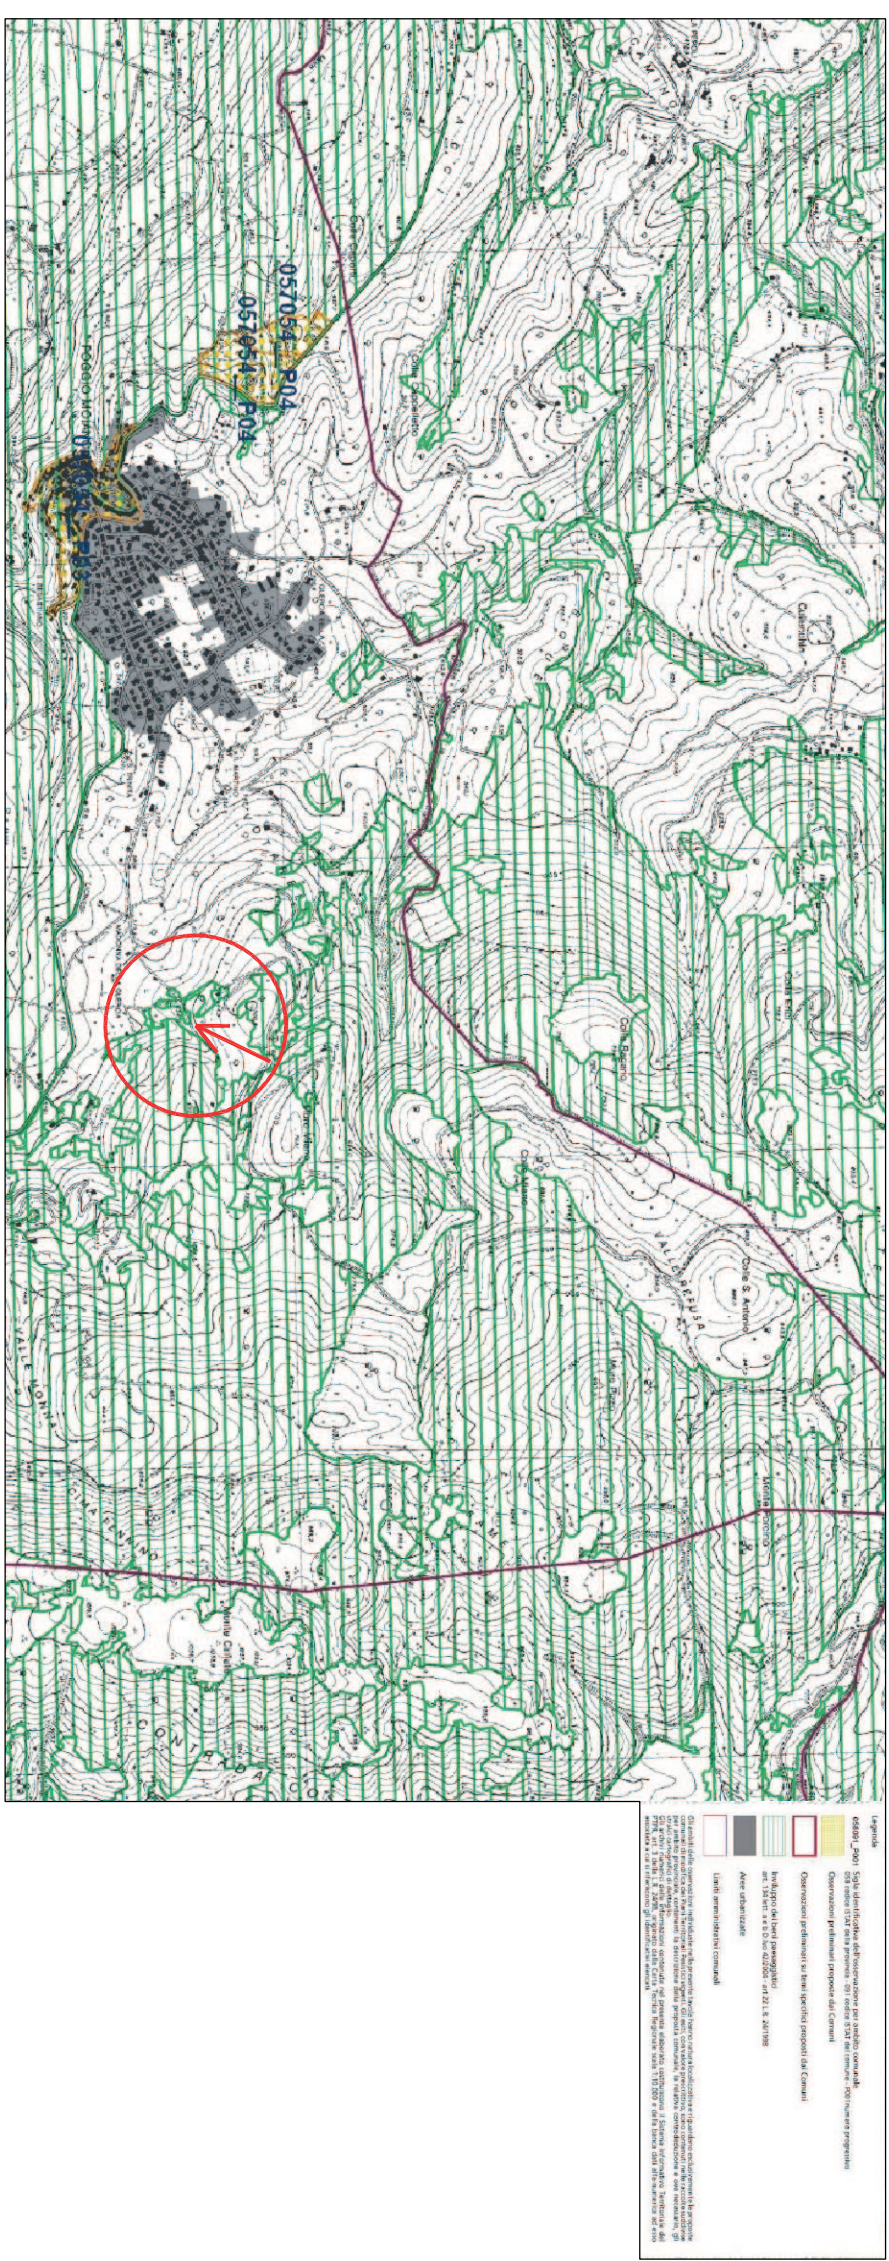


STRALCIO P.T.P.R.  
TAVOLA 16D - FOGLIO 357  
RAPP. 1:25000

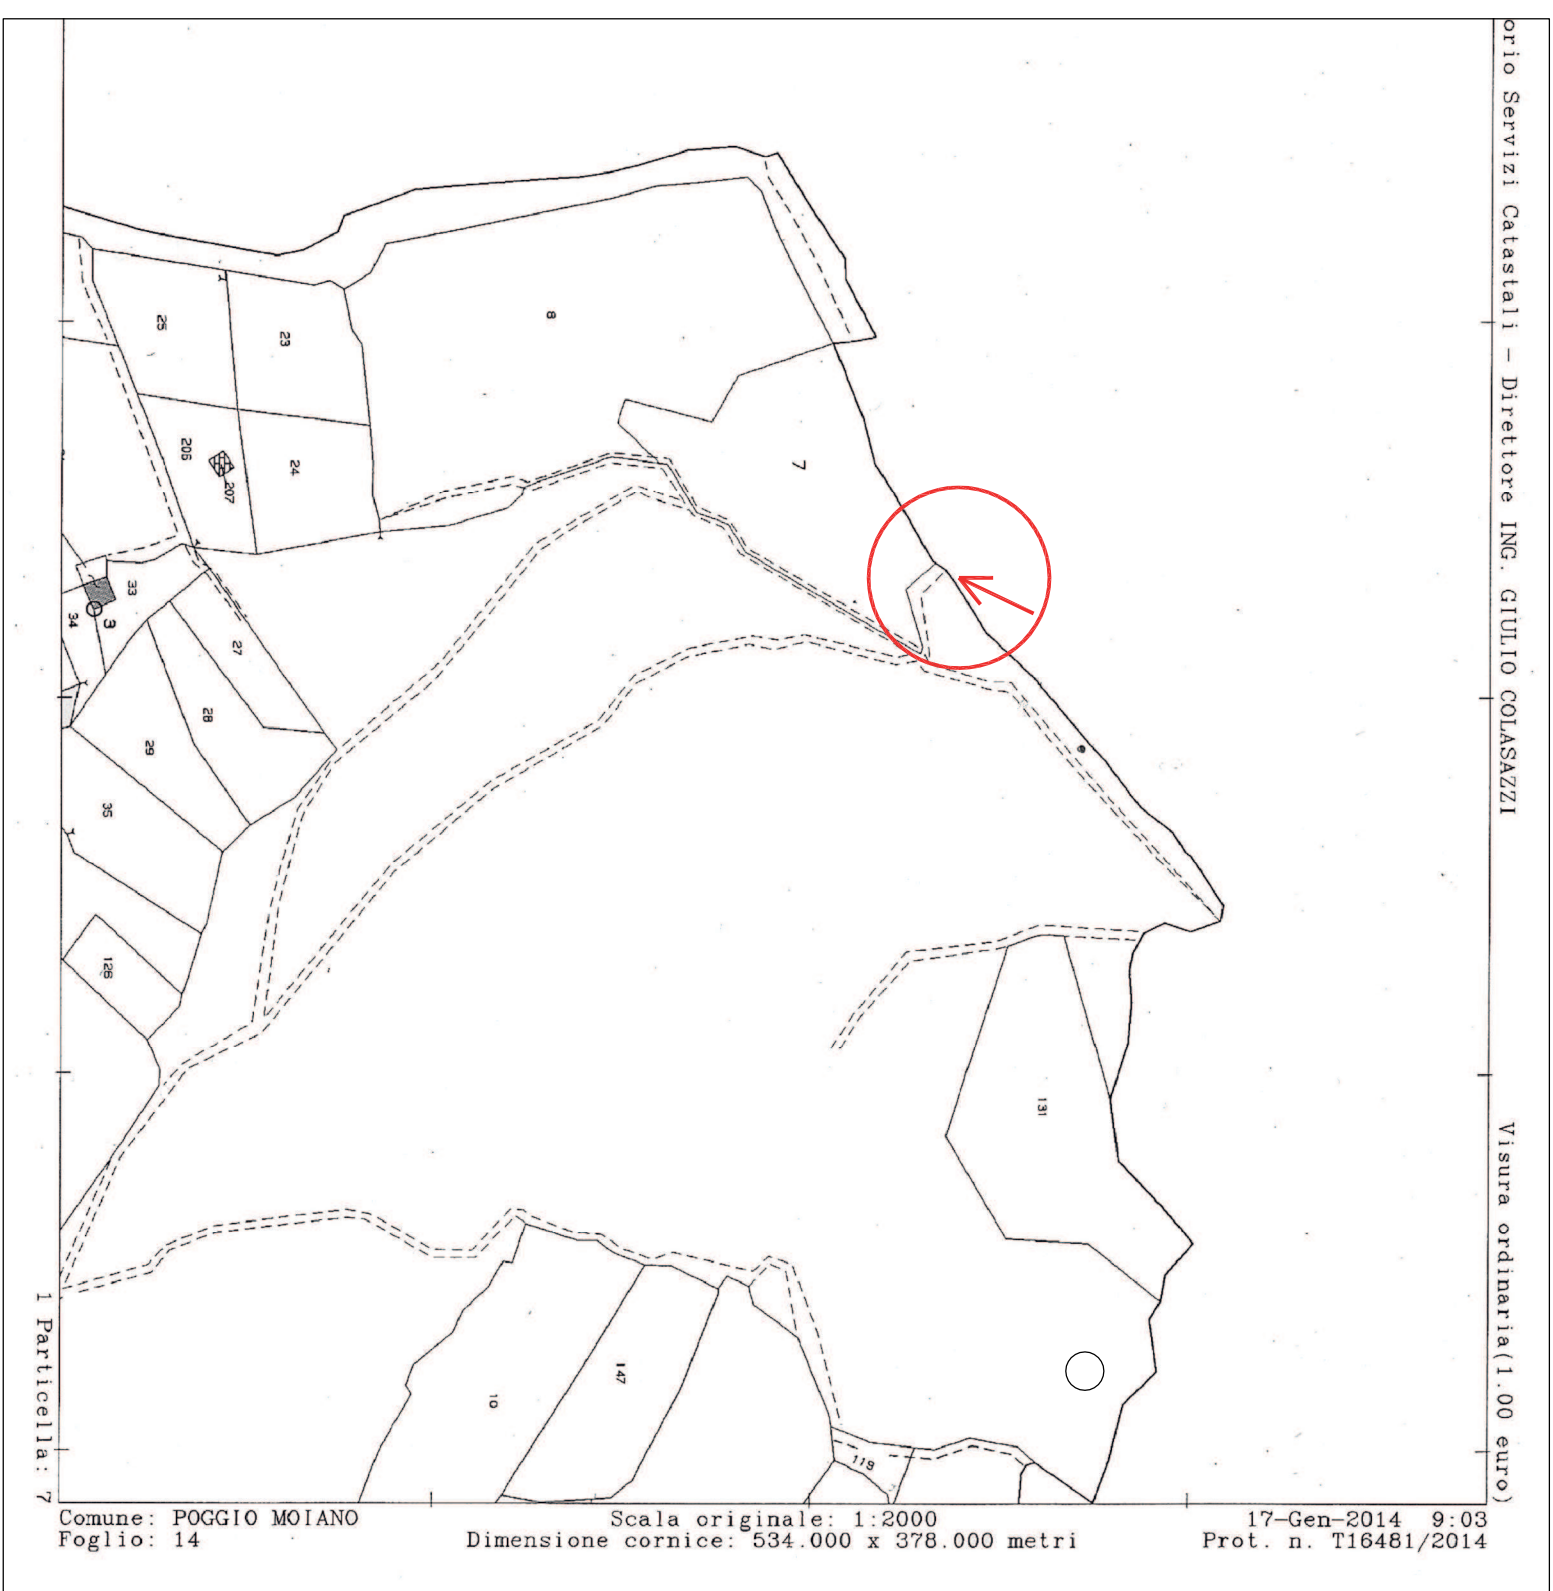


PLANIMETRIA CATASTALE  
COMUNE DI POGGIO MOIANO  
FOGLIO N°14 - PARTICELLA N°9  
RAPP. 1:2000

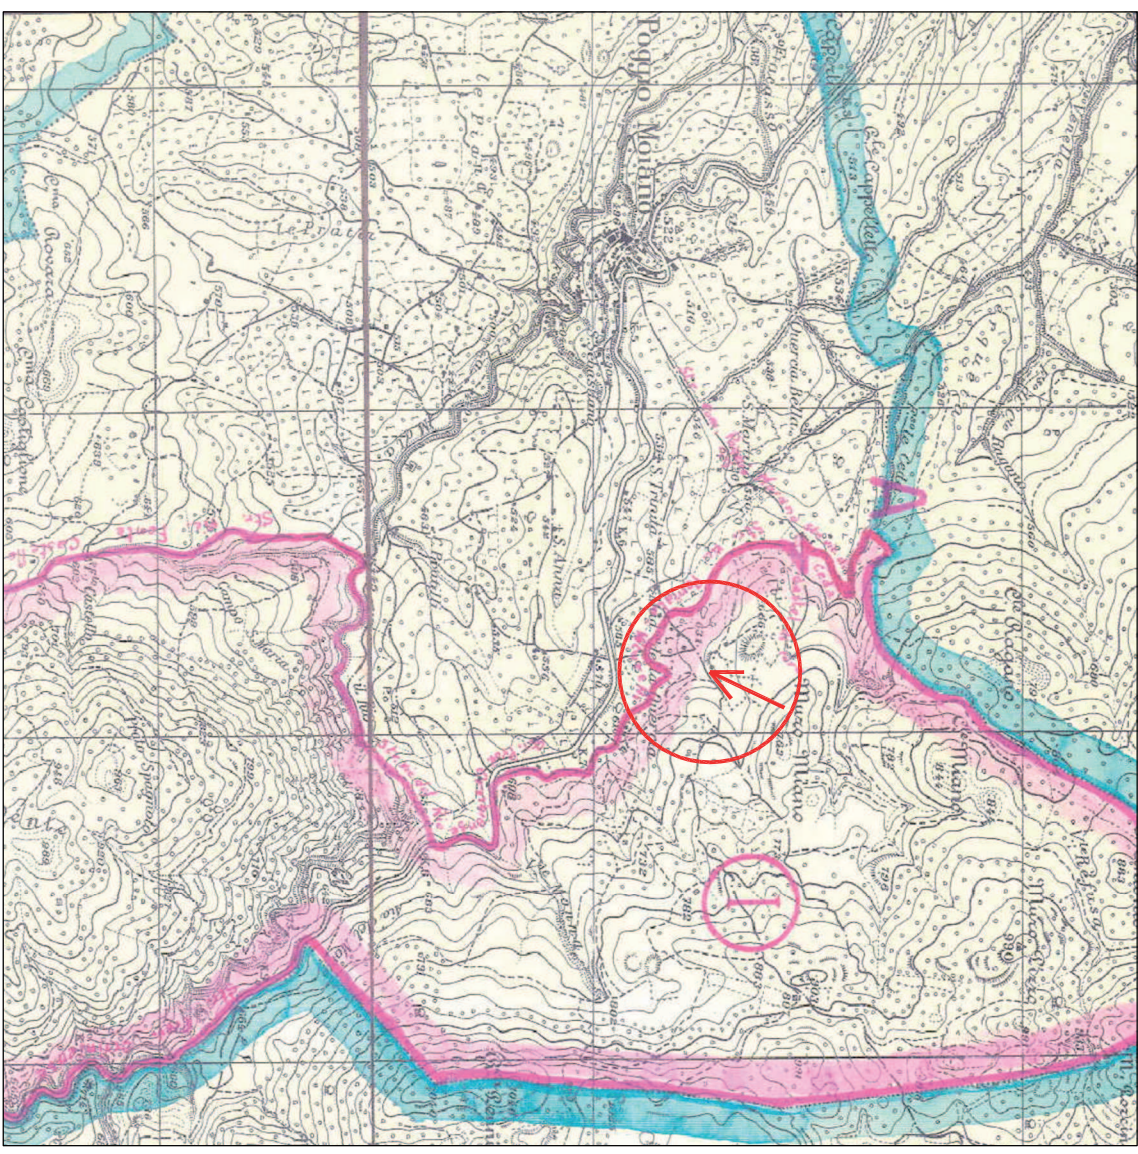

PLANIMETRIA CATASTALE  
COMUNE DI POGGIO MOIANO  
FOGLIO N°14 - PARTICELLA N°9  
RAPP. 1:2000

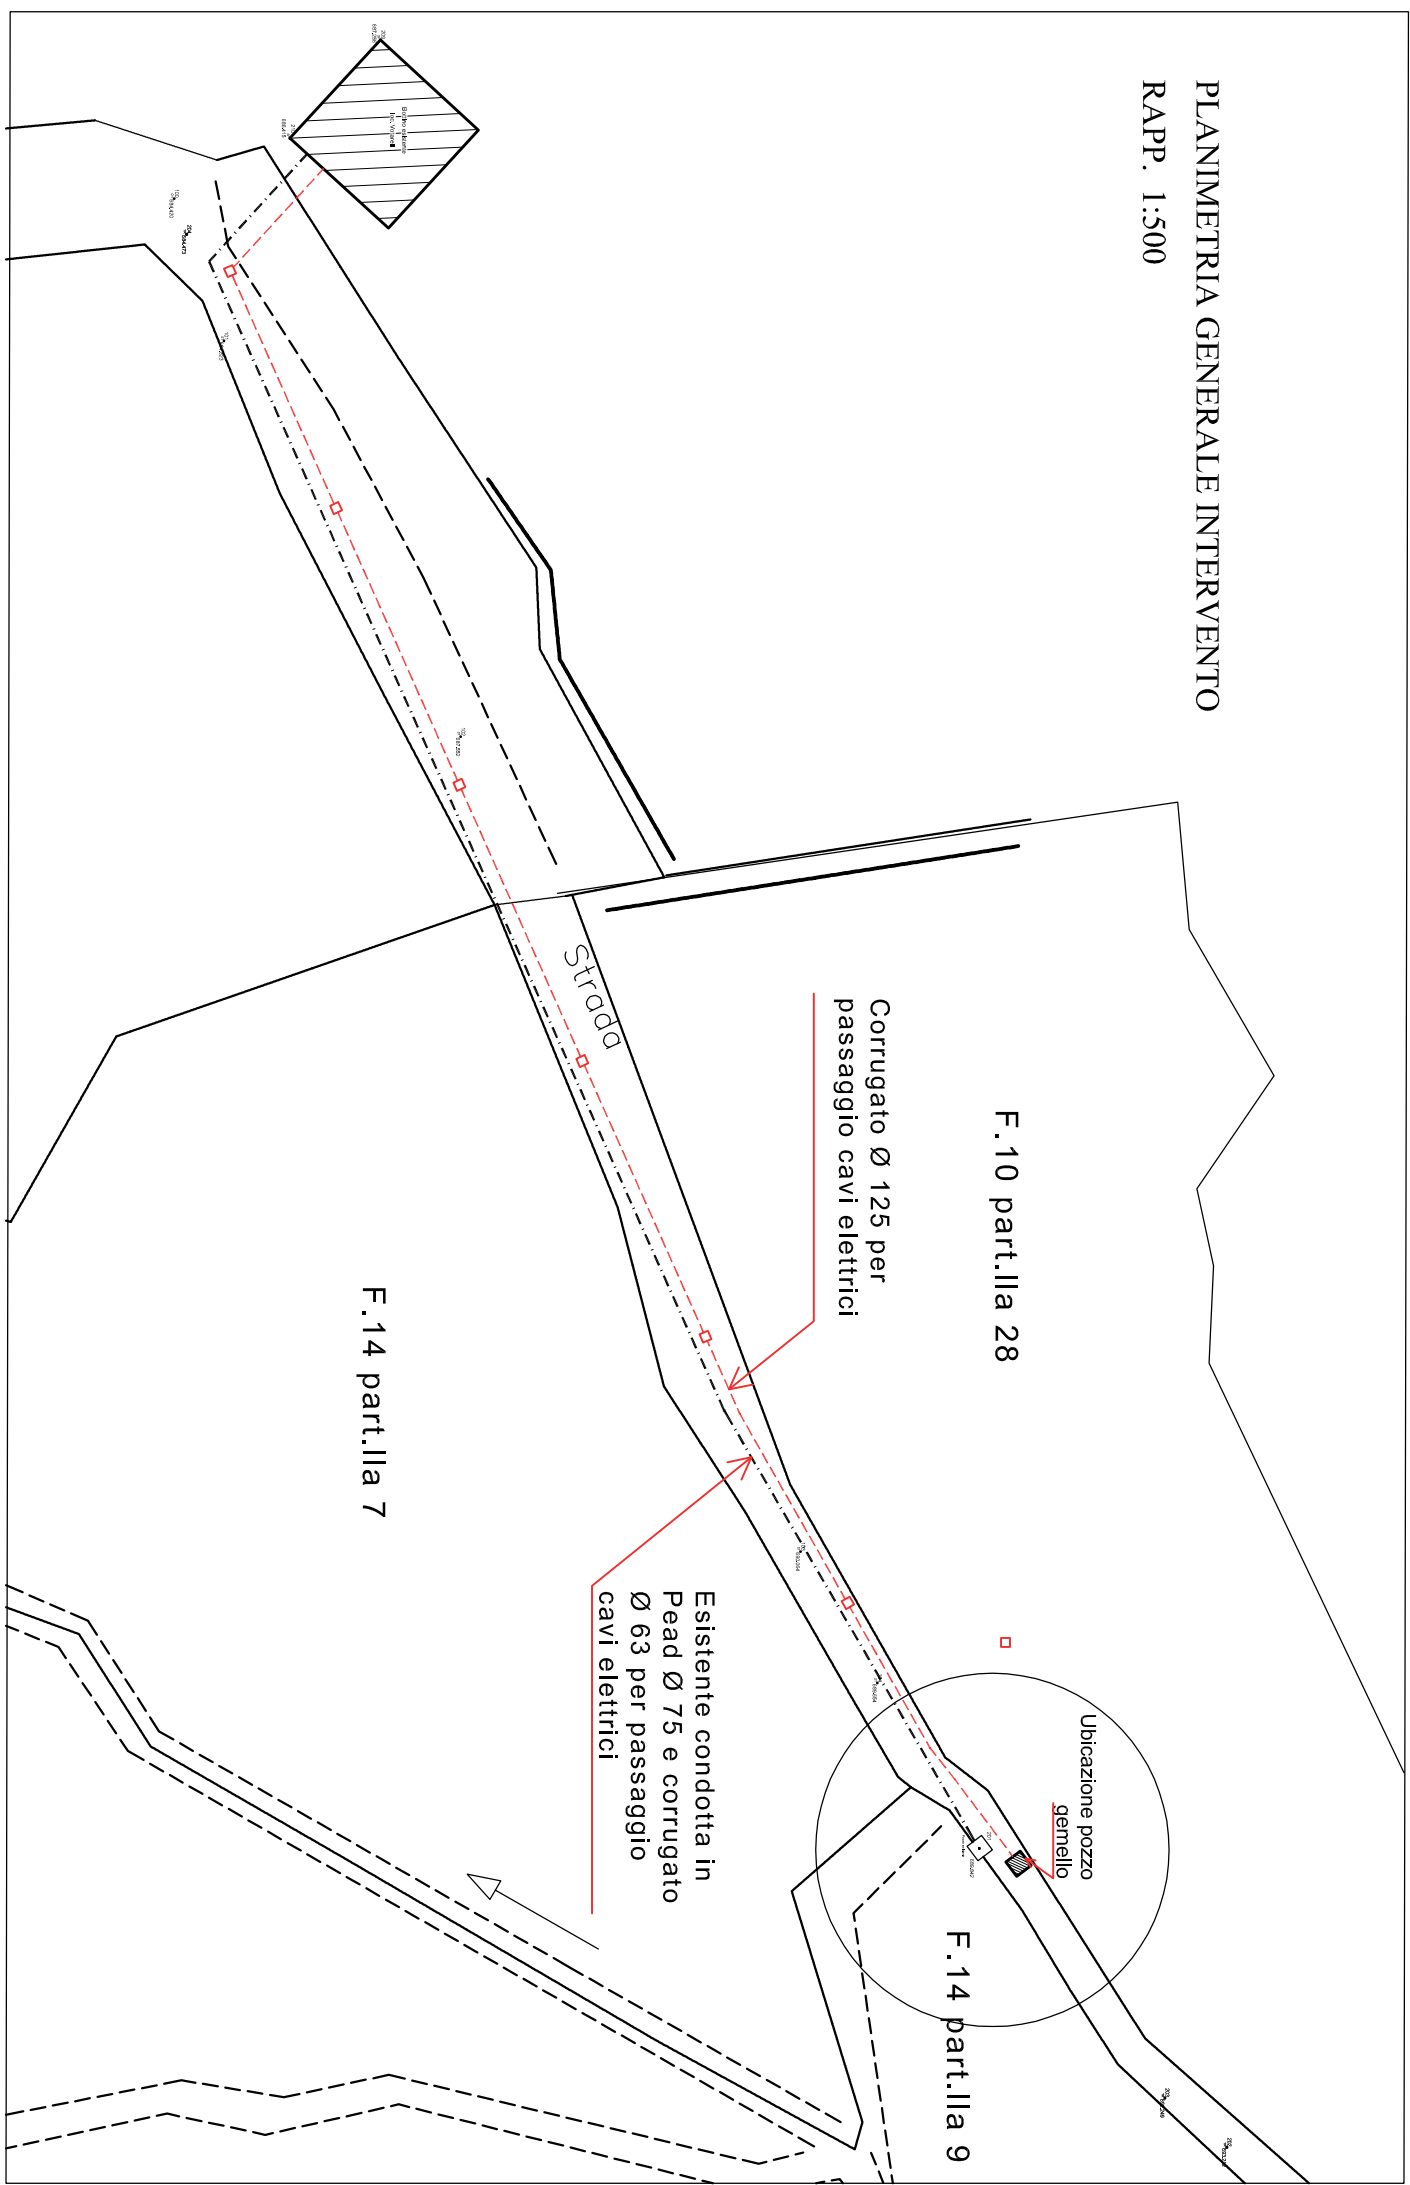


PLANIMETRIA GENERALE INTERVENTO  
RAPP. 1:500

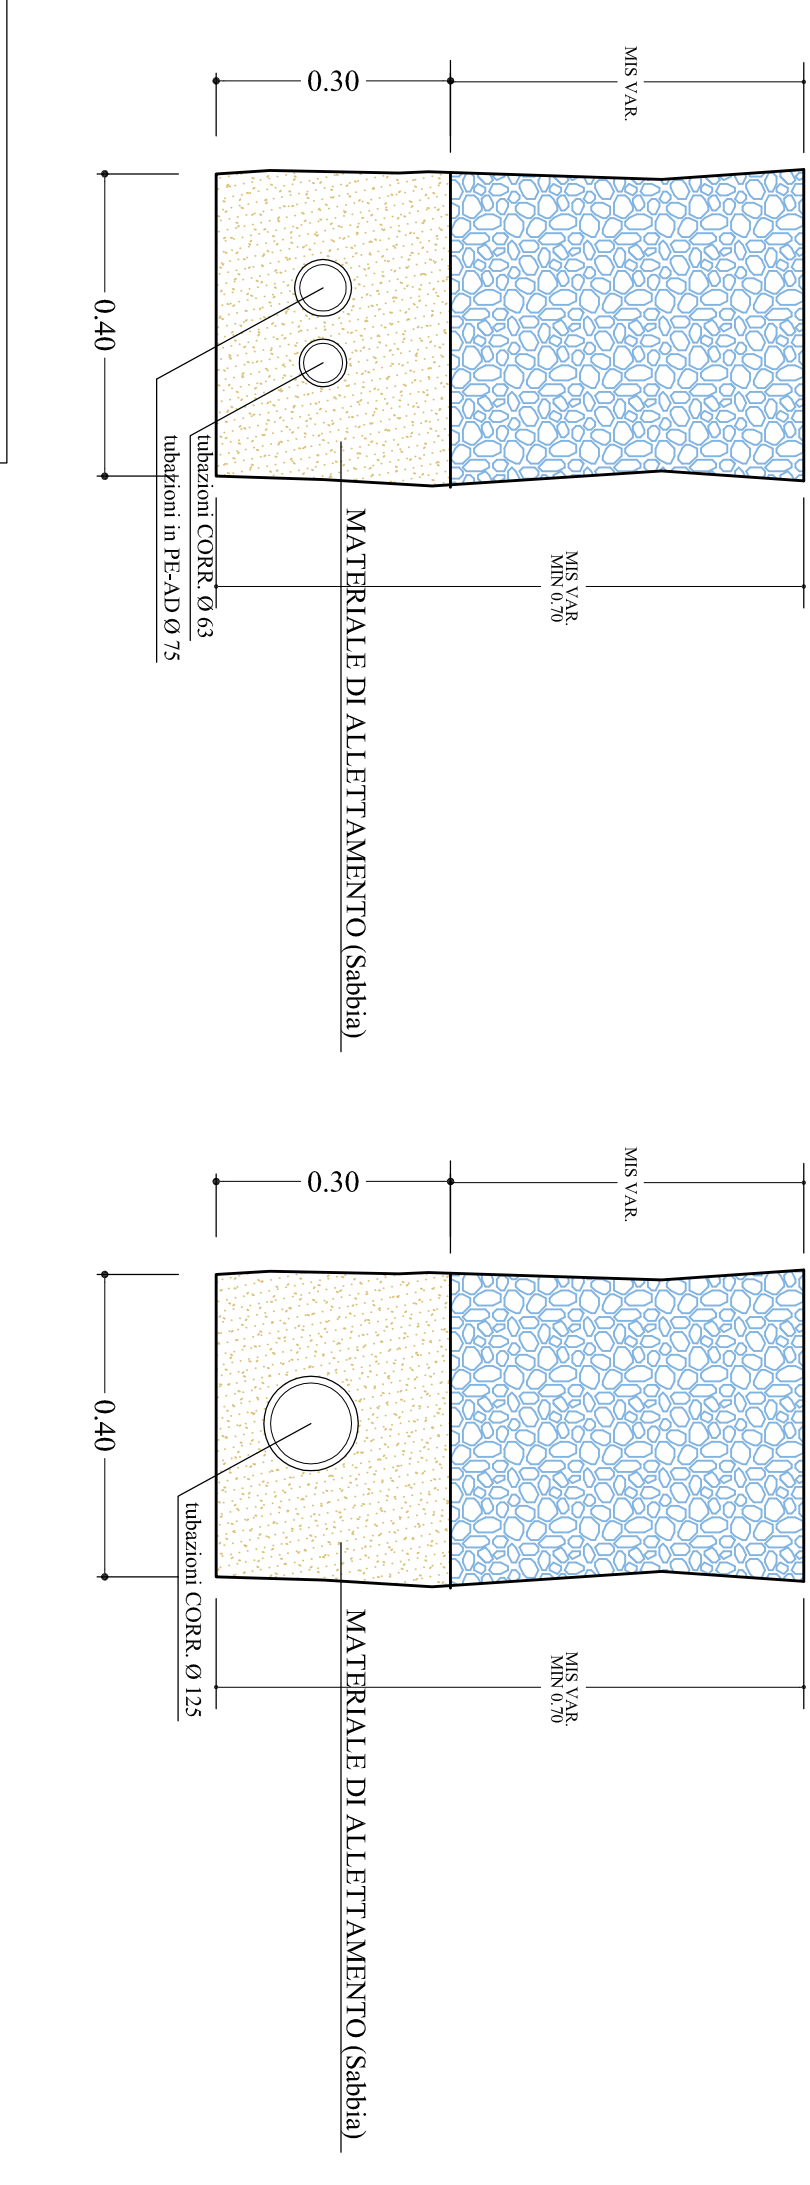


SEZIONE DI SCAVO ESISTENTE  
RAPP. 1:10

SEZIONE DI SCAVO IN PROGETTO  
RAPP. 1:10

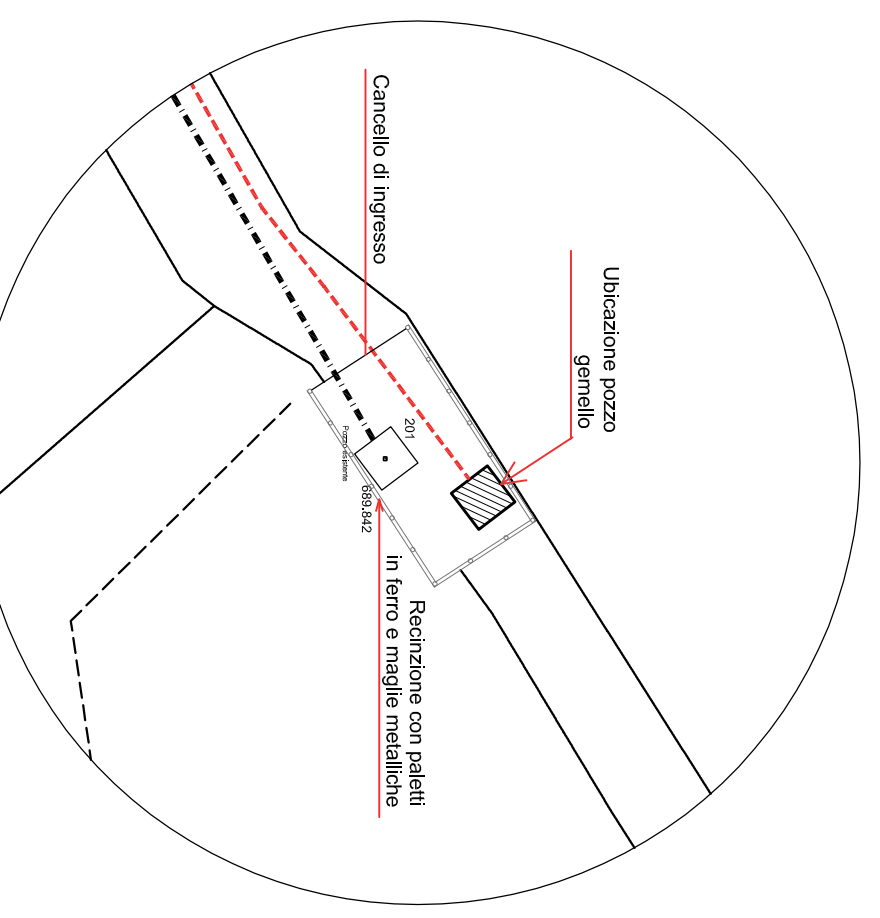

PLANIMETRIA GENERALE  
RAPP. 1:50

PARTICOLARE PERFORAZIONE PER RICERCA IDRICA (POZZO GEMELLO)  
RAPP. 1:10

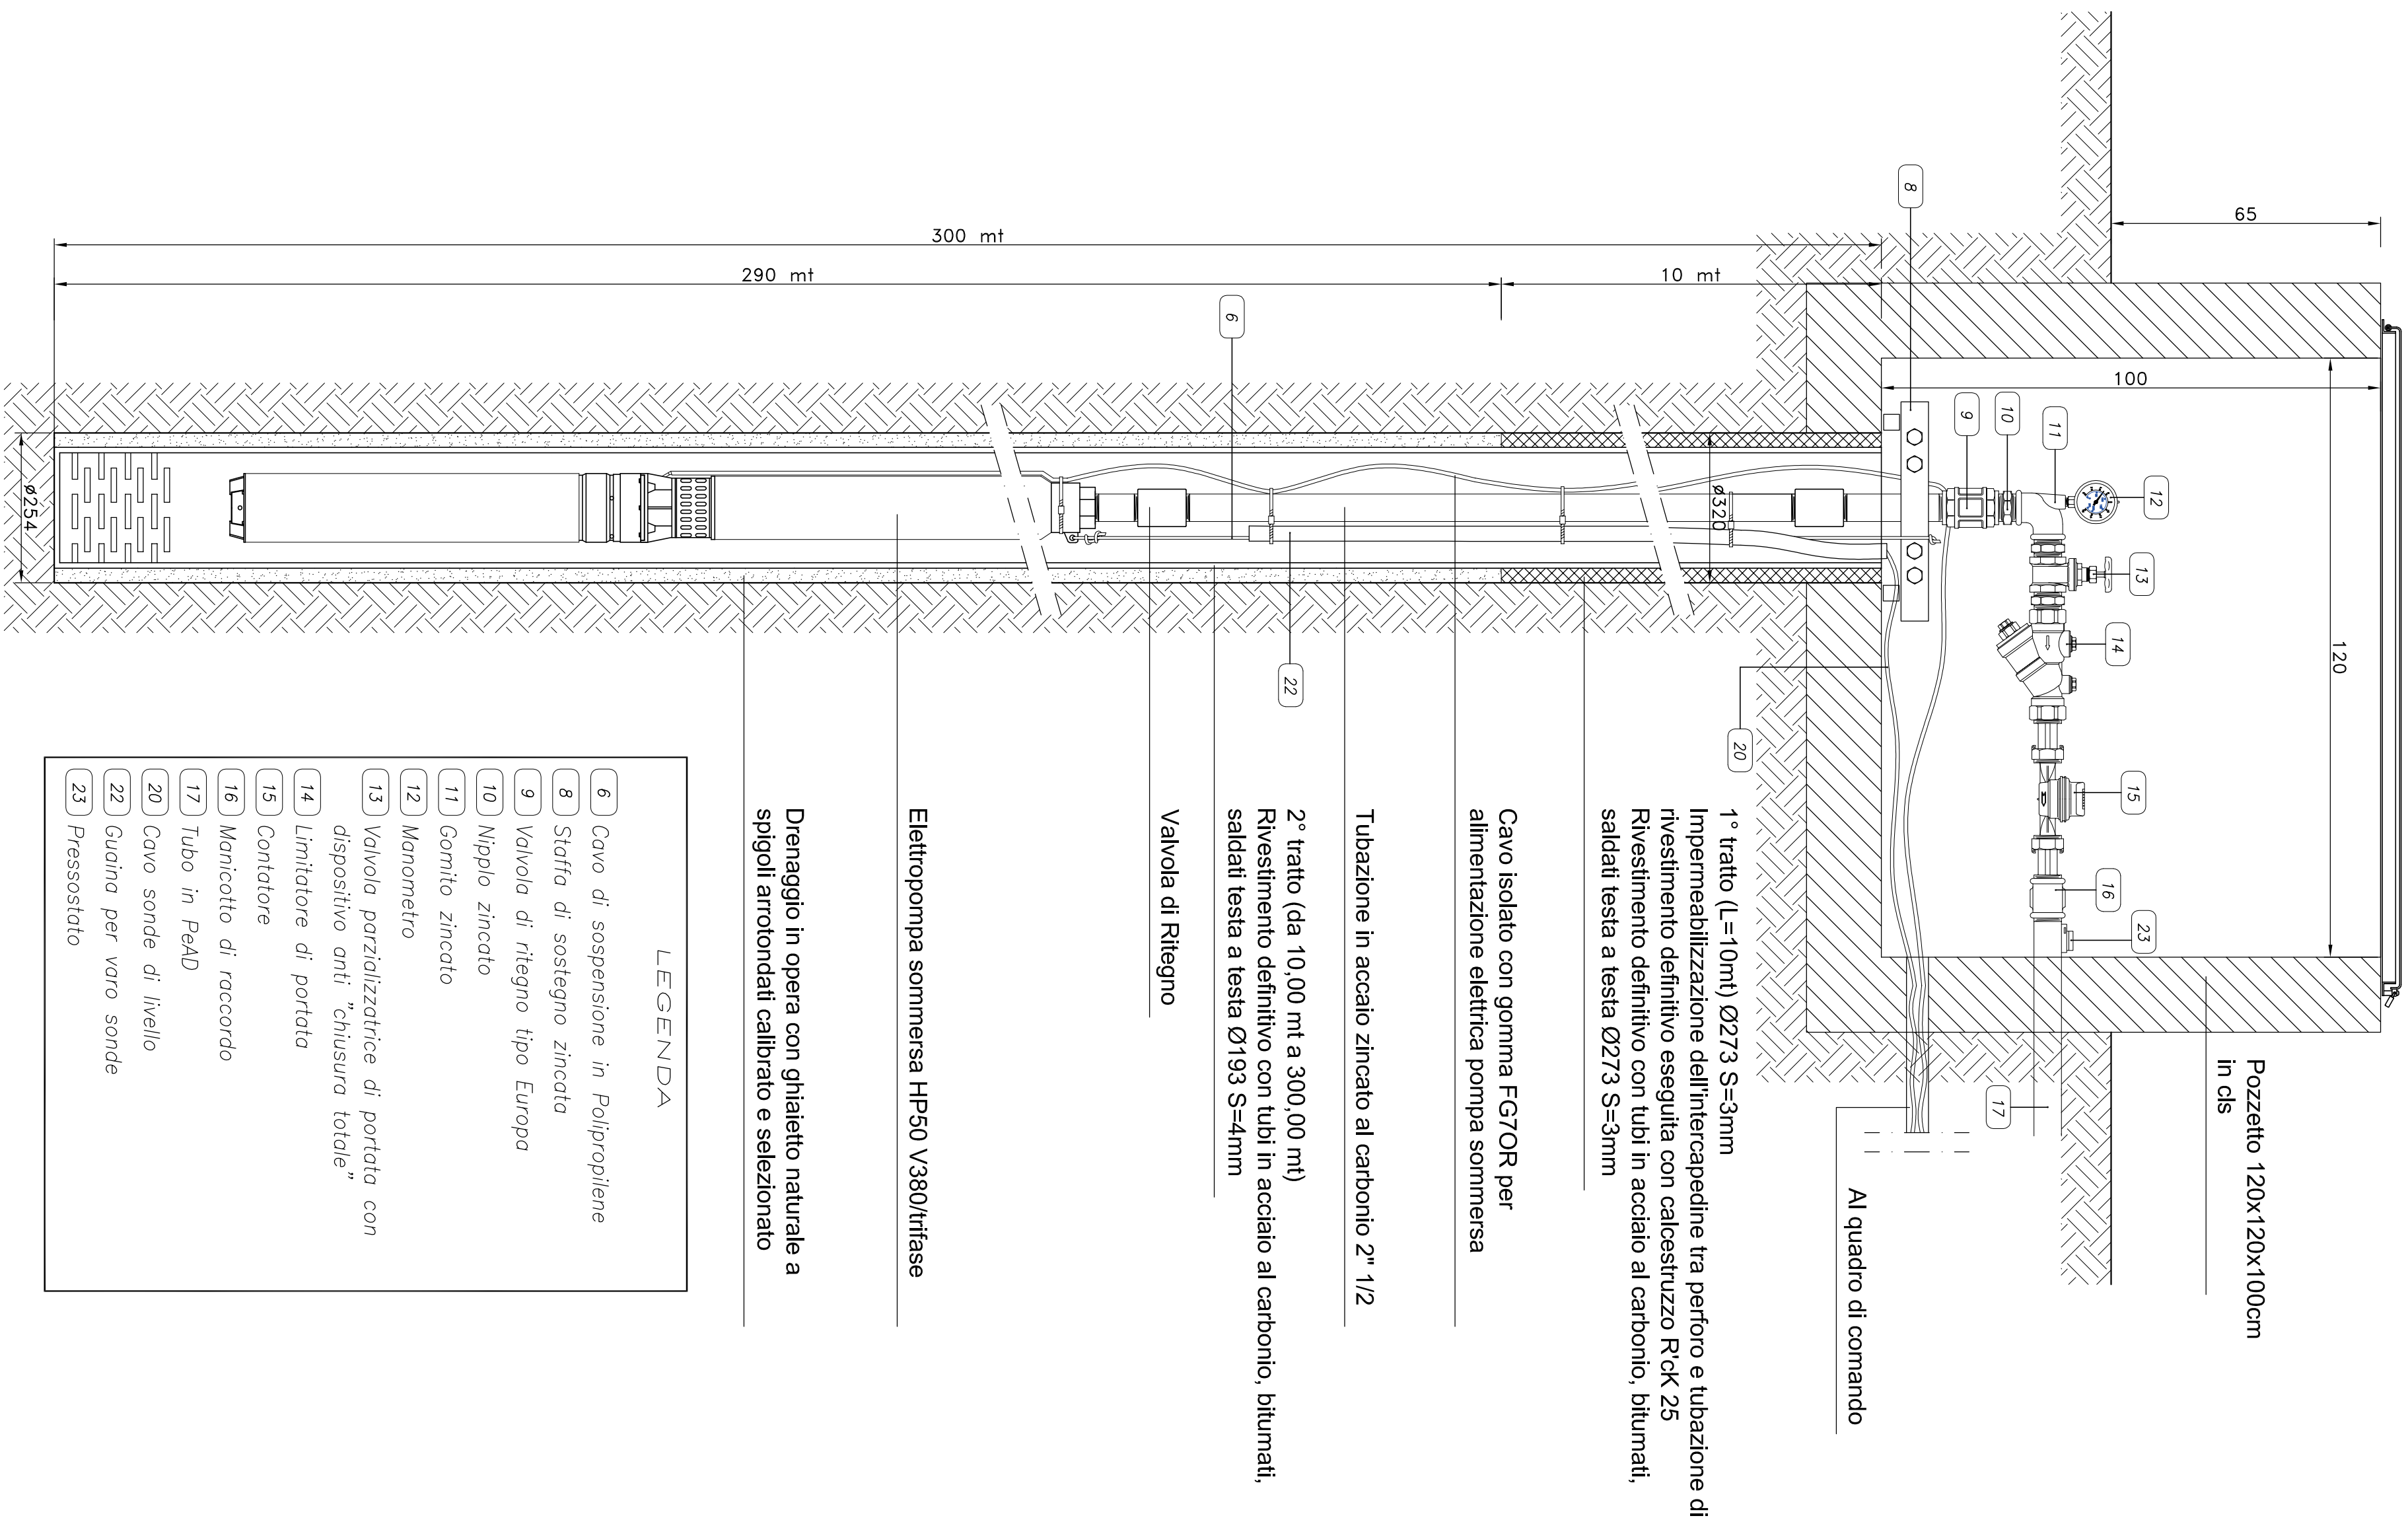

Elittropompa sommersa HP50 V380/fase

Tubazione in acciaio zincato al carbonio 2" 1/2

Cavo isolato con gomma FG70R per alimentazione elettrica pompa sommersa

1° tratto (L=10m) Ø273 S=3mm

Impermeabilizzazione dell'intercapedine tra perforo e tubazione di rivestimento definitivo con resina epossidica

Al quadro di comando

Pozzetto 120x120x100cm in dis

LEGENDA

- 6 Cavo di sospensione in Polipropilene
- 8 Staffa di sostegno zincata
- 9 Valvola di ritegno tipo Europa
- 10 Niplo zincato
- 11 Gomito zincato
- 12 Manometro
- 13 Valvola parzializzatrice di portata con dispositivo anti "chiusura totale"
- 14 Limitatore di portata
- 15 Contatore
- 16 Mancotto di raccordo
- 17 Tubo in Pvc
- 20 Cavo sonde di livello
- 22 Guaina per cavo sonde
- 23 Pressostato